

**HÁROMLAKÁSOS
TÁRSASHÁZ
BEJELENTÉSI TERVE**

Rajz megnevezése:
**FÖLDSZINTI
ALAPRAJZ**

Lépték:
M 1:100

Építető:
**Dwyer
Construction Kft.**
2600 Vác, Cirok u.


Építés helye:
2600 Vác, Zab utca
0342/189 hrsz.

Építész tervező:
Letfus Katalin
okl. építészmérnök É 13-0955
www.letfus-epitesztervezes.hu

Tervező munkatárs:
Dobó Rita
okl. építészmérnök

Jelen tervdokumentációban lévő szellemi alkotás a Tervező tulajdona, a szerzői jogokról szóló 1999. évi LXXVI. törvény (Szt.) szerinti személyhez fűződő jogok a tervek a létrejöttétől kezdve megilletik a Tervezőt.

Dátum:
2021. november hó

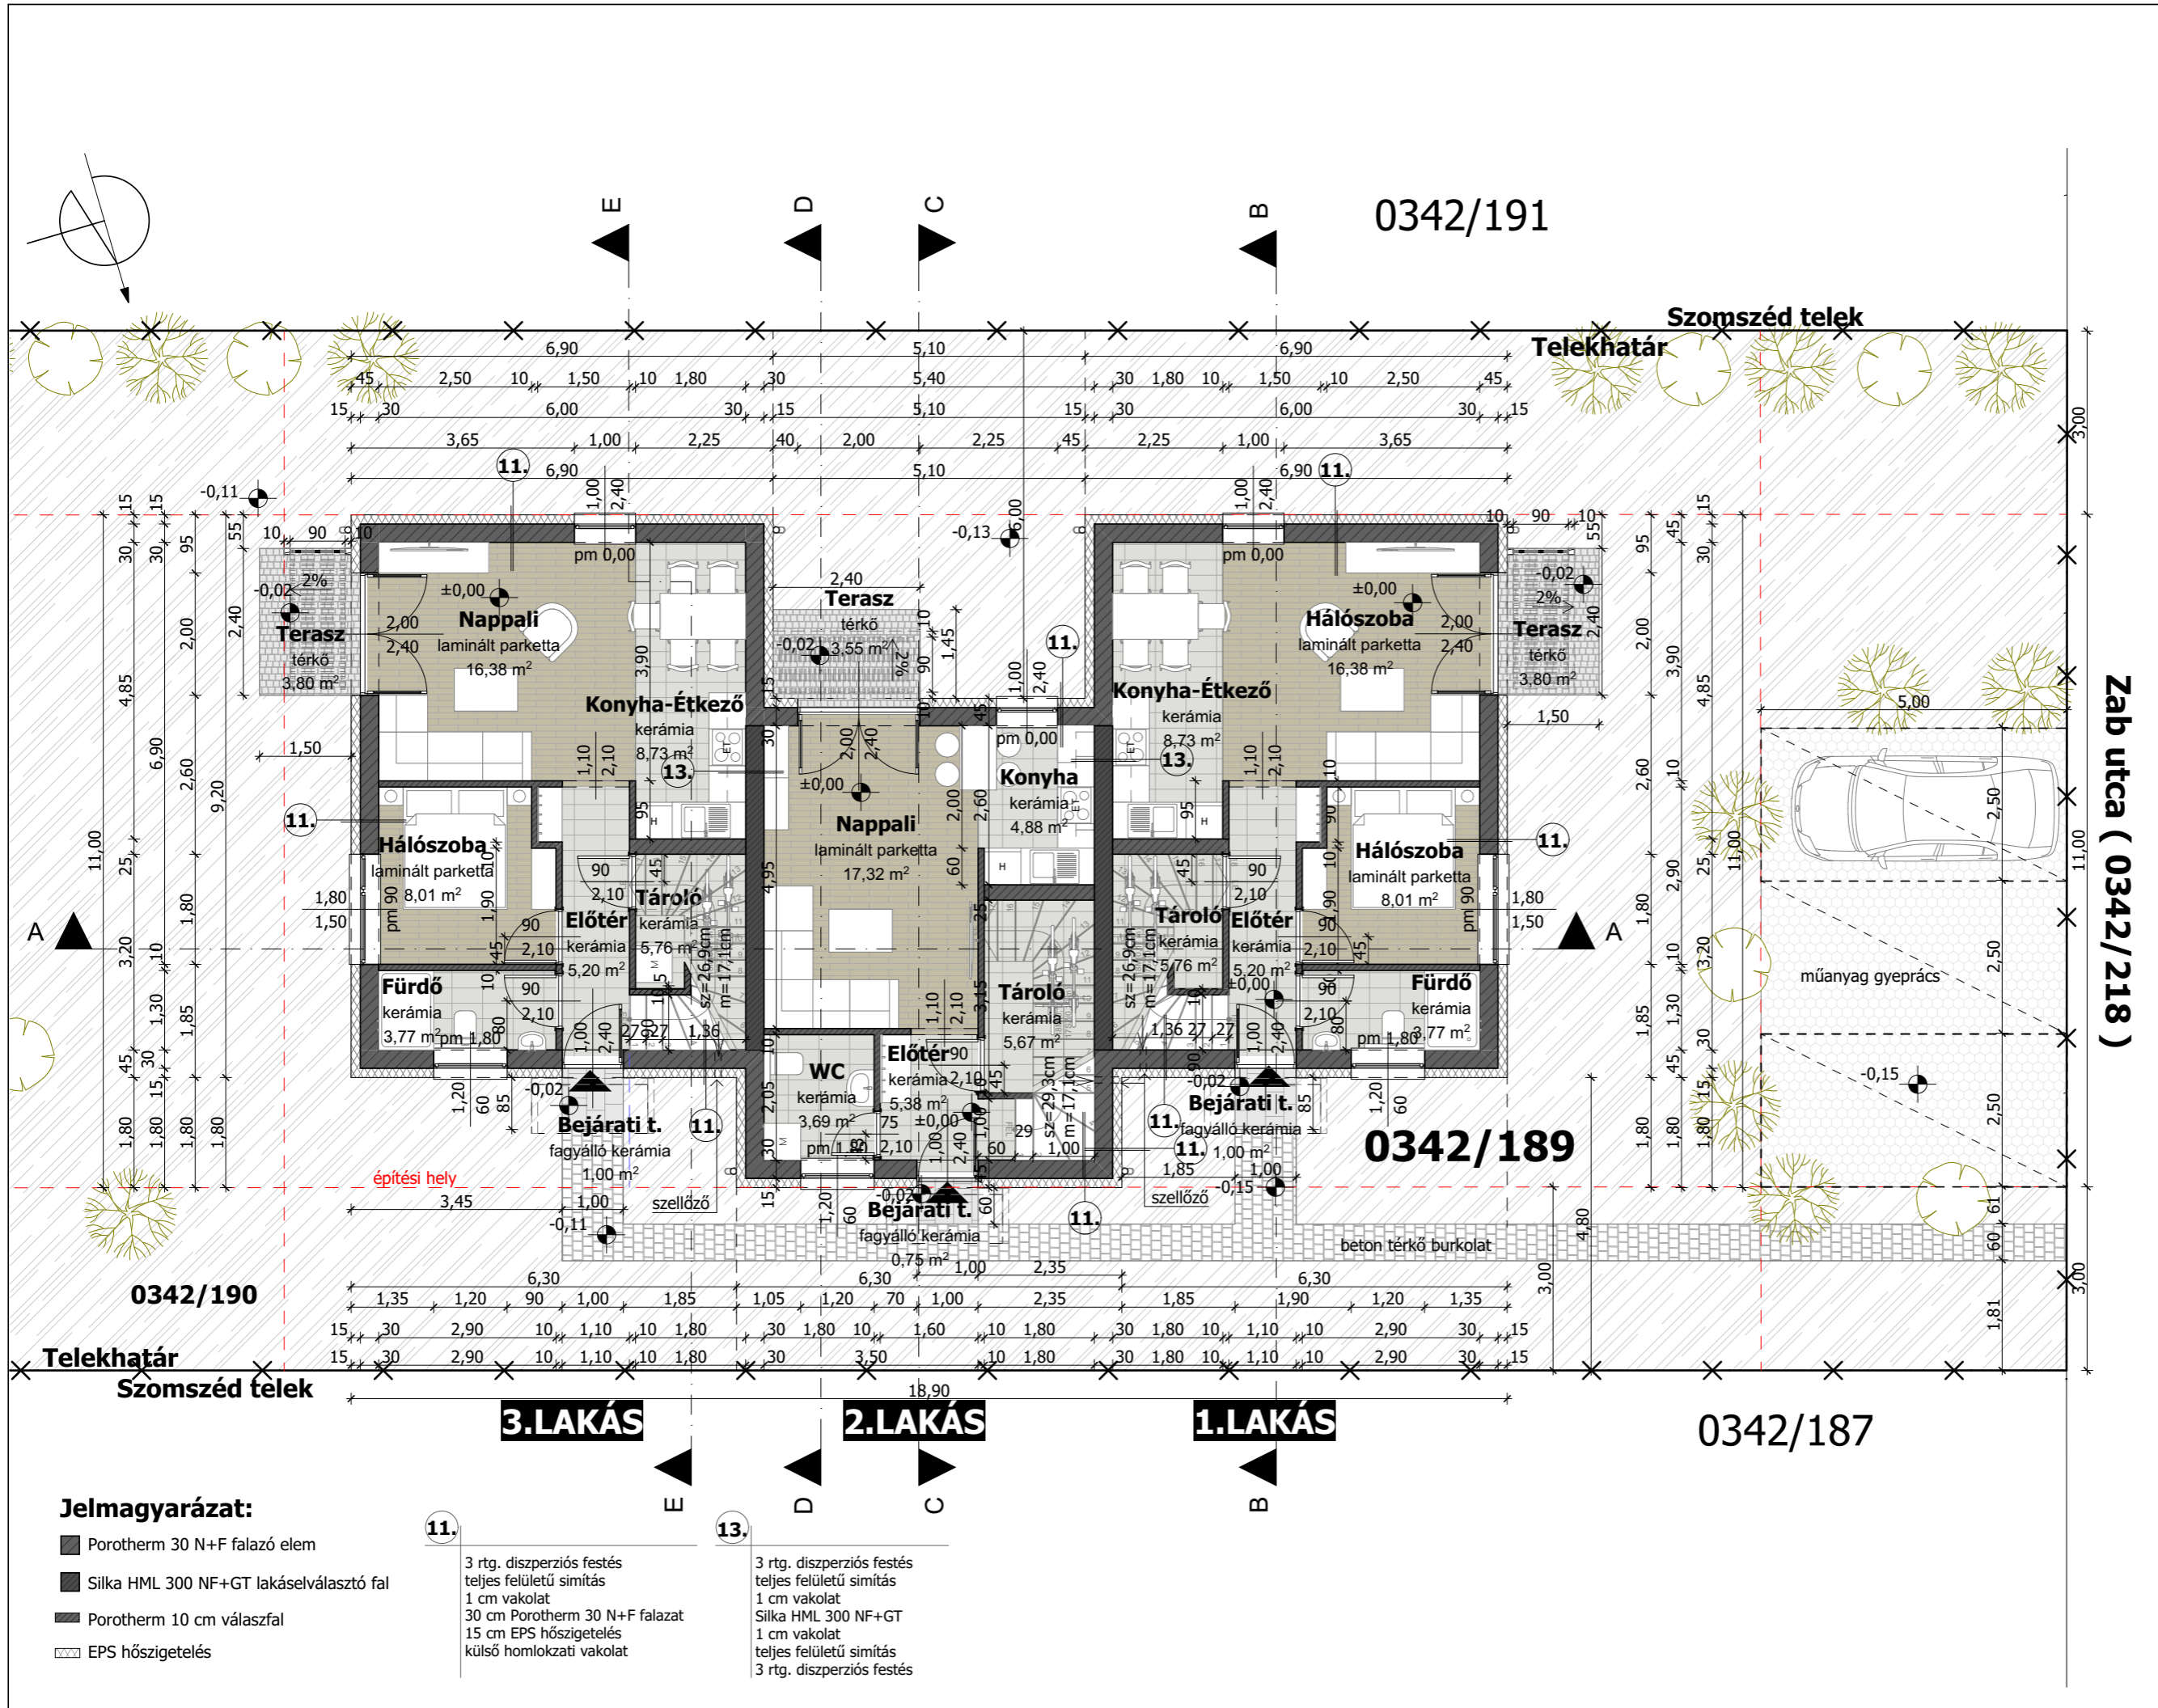

0342/191

Szomszéd telek

Telekhatár

Zab utca (0342/218)

0342/189

0342/190

0342/187

Jelmagyarázat:

- Porotherm 30 N+F falazó elem
- Silka HML 300 NF+GT lakáselválasztó fal
- Porotherm 10 cm válaszfal
- EPS hőszigetelés

- 11.** 3 rtg. diszperziós festés teljes felületű simítás
1 cm vakolat
30 cm Porotherm 30 N+F falazat
15 cm EPS hőszigetelés
külső homlokzati vakolat
- 13.** 3 rtg. diszperziós festés teljes felületű simítás
1 cm vakolat
Silka HML 300 NF+GT
1 cm vakolat
teljes felületű simítás
3 rtg. diszperziós festés



HÁROMLAKÁSOS TÁRSASHÁZ BEJELENTÉSI TERVE

Rajz megnevezése:

TETŐTÉRI ALAPRAJZ

Lépték:

M 1:100

Építető:

**Dwyer
Construction Kft.**
2600 Vác, Cirok u.

Építés helye:

2600 Vác, Zab utca
0342/189 hrsz.


Építész tervező:

Letfus Katalin
okl. építész-mérnök É 13-0955
www.letfus-epitesztervezes.hu

Tervező munkatárs:

Dobó Rita
okl. építész-mérnök

Zab utca (0342/218)

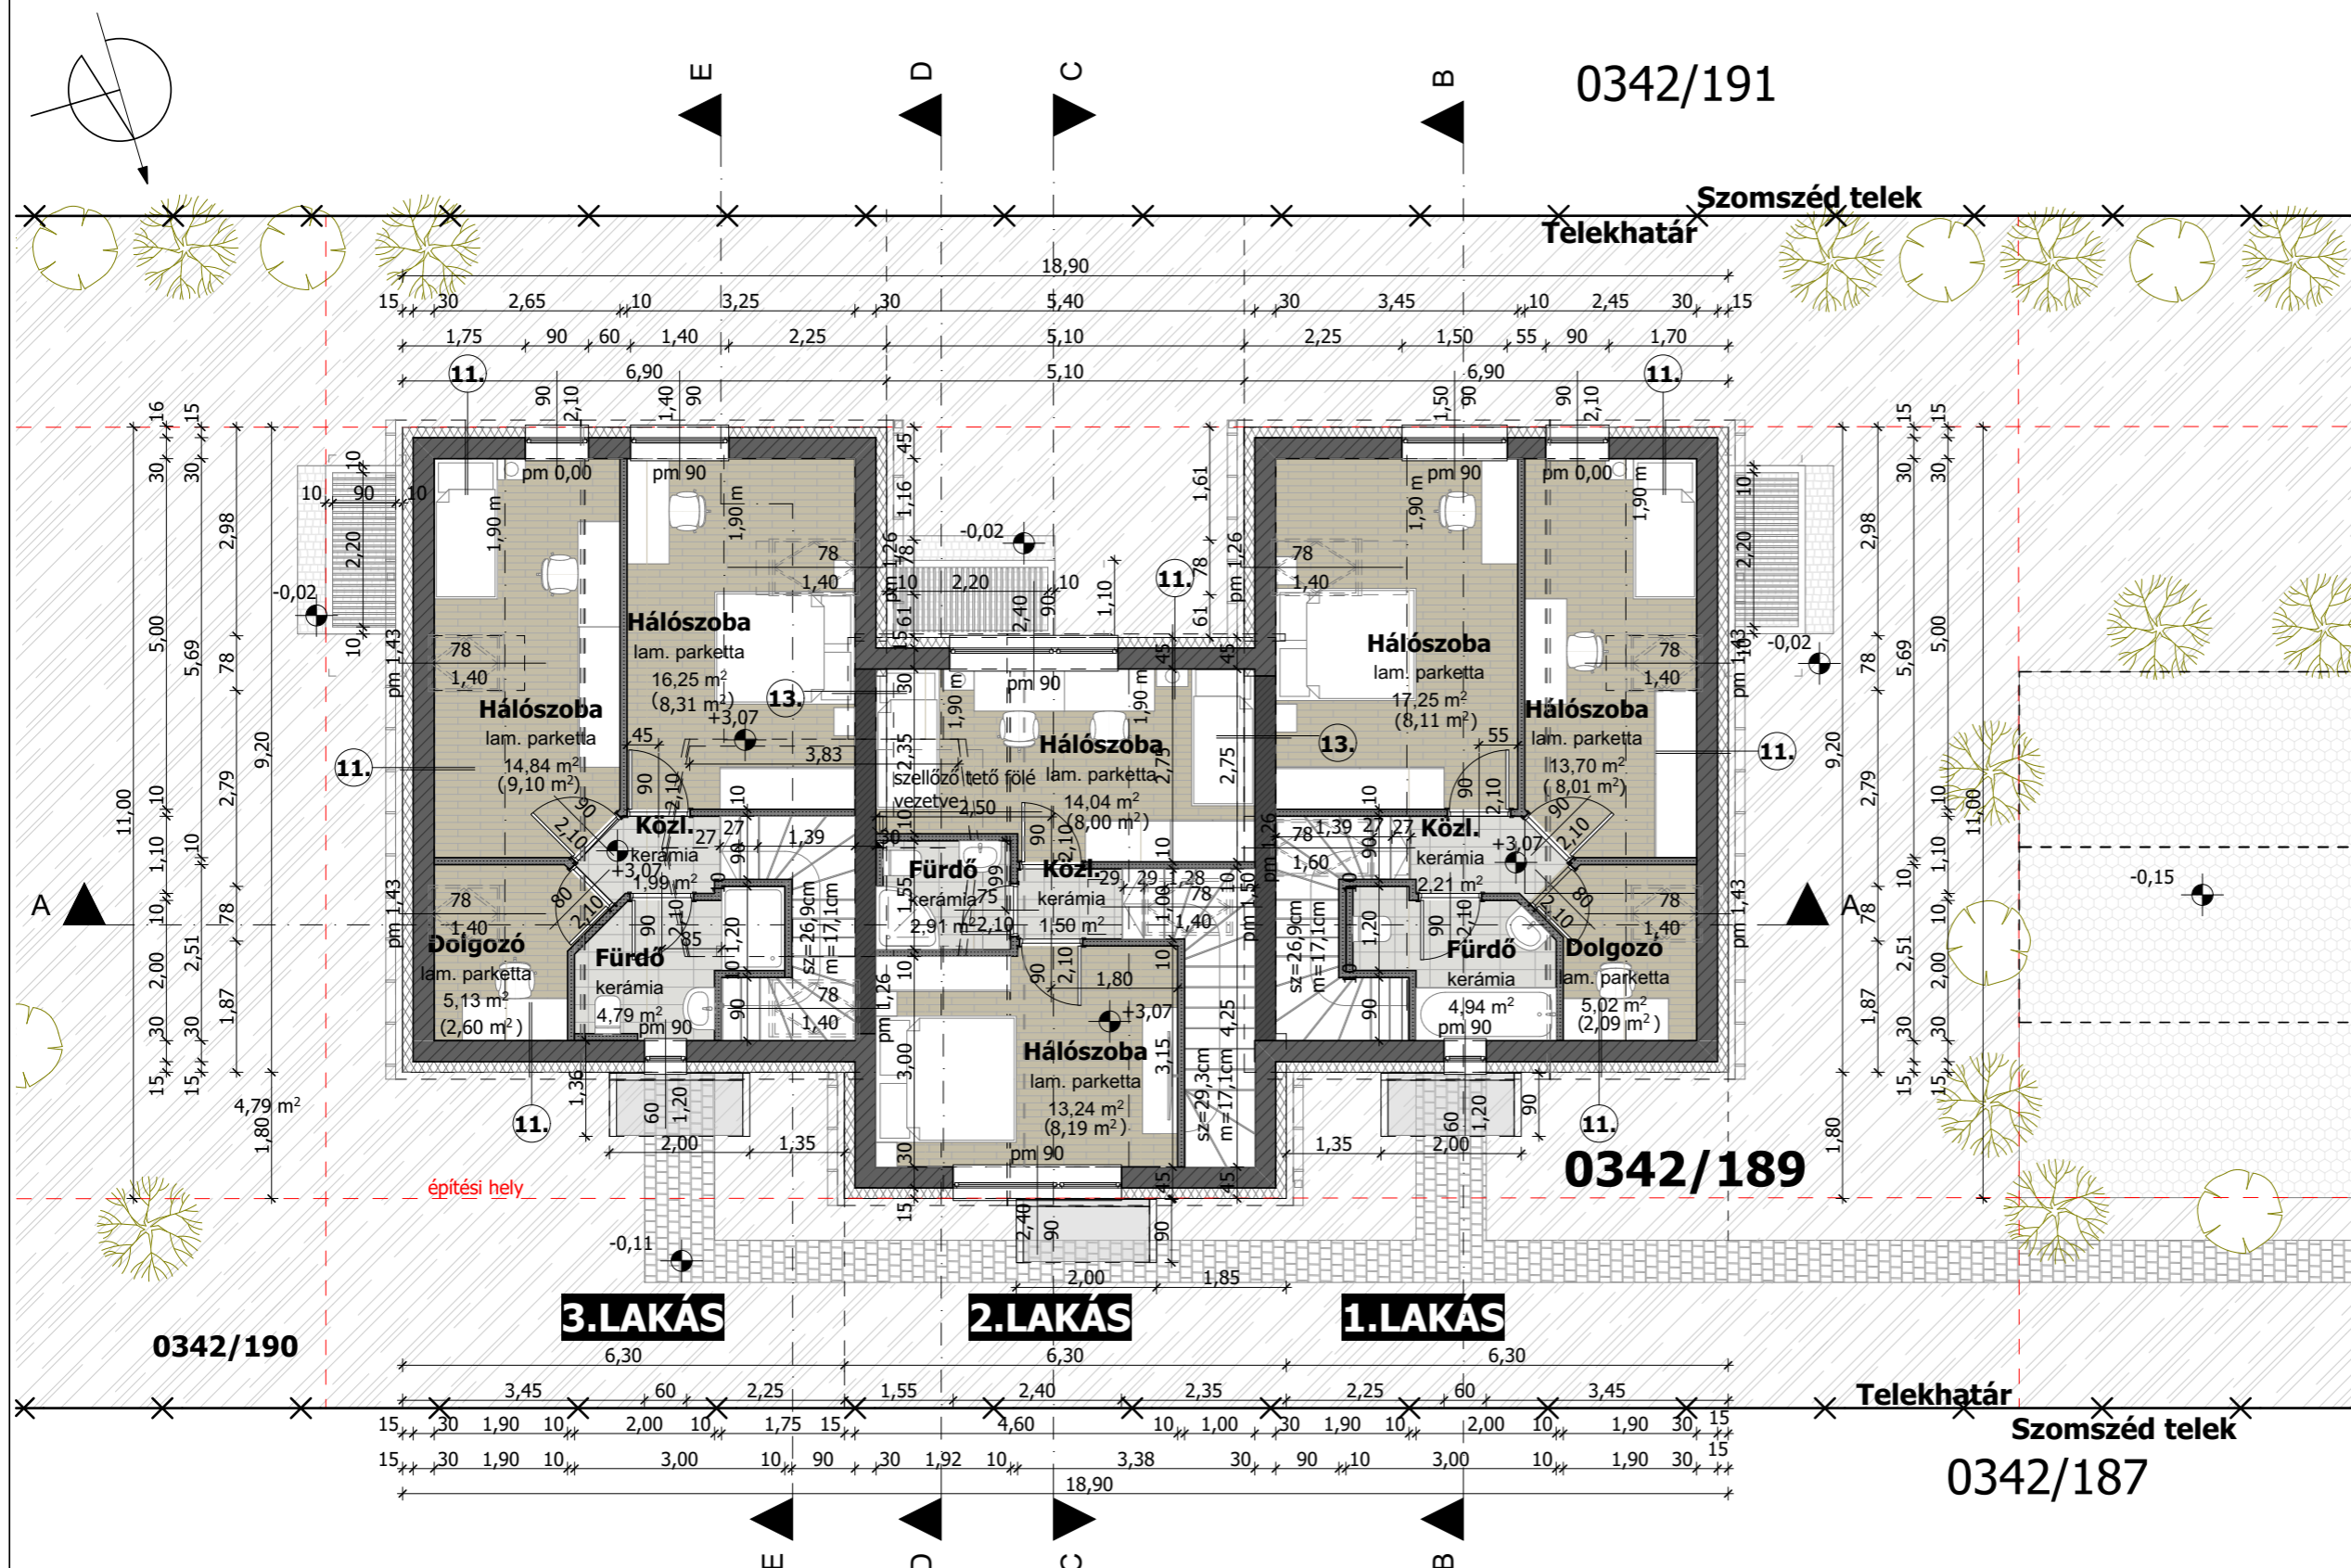

Jelmagyarázat:

- Porotherm 30 N+F falazó elem
- Silka HML 300 NF+GT lakáselválasztó fal
- Szerelt gipszkarton válaszfal
- EPS hab hőszigetelés

11.

3 rtg. diszperziós festés
teljes felületű simítás
1 cm vakolat
30 cm Porotherm 30 N+F falazat
15 cm EPS hőszigetelés
külső homlokzati vakolat

13.

3 rtg. diszperziós festés
teljes felületű simítás
1 cm vakolat
Silka HML 300 NF+GT
1 cm vakolat
teljes felületű simítás
3 rtg. diszperziós festés

Jelen tervdokumentációban lévő szellemi alkotás a Tervező tulajdona, a szerzői jogokról szóló 1999. évi LXXVI. törvény (Szt.) szerinti személyhez fűződő jogok a tervek a létrejöttétől kezdve megilletik a Tervezőt.

Dátum:

2021. november hó